


COUPE TYPE TRANCHEE TECHNIQUE

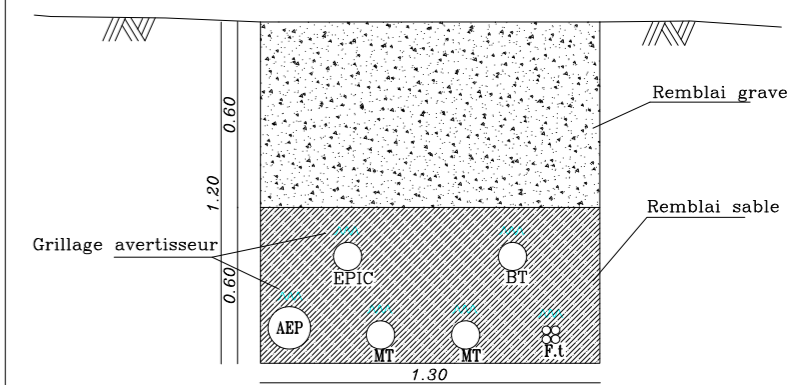


RESEAU EP

- Tête d'aqueduc
- Canalisation EP
- Noue
- Fossé

TRANCHEE TECHNIQUE

- Tranchée technique ossature
- Candélabre
- Regard de tirage
- Nombre $\varnothing 42/45$ ossature F.T

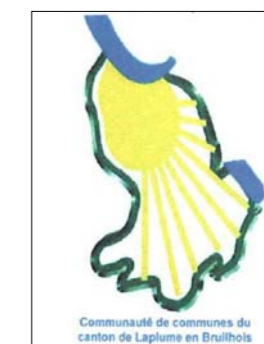

Communauté de Communes du Canton de Laplume en Bruilhois

ZAC DE ROQUEFORT
Aménagement de l'accès et viabilisation

PLAN RESEAU EP
PLAN TRANCHEE TECHNIQUE

DCE

Date : 07/04/2009

Echelle 1/500°

Mise à jour	Indice	Nature des modifications